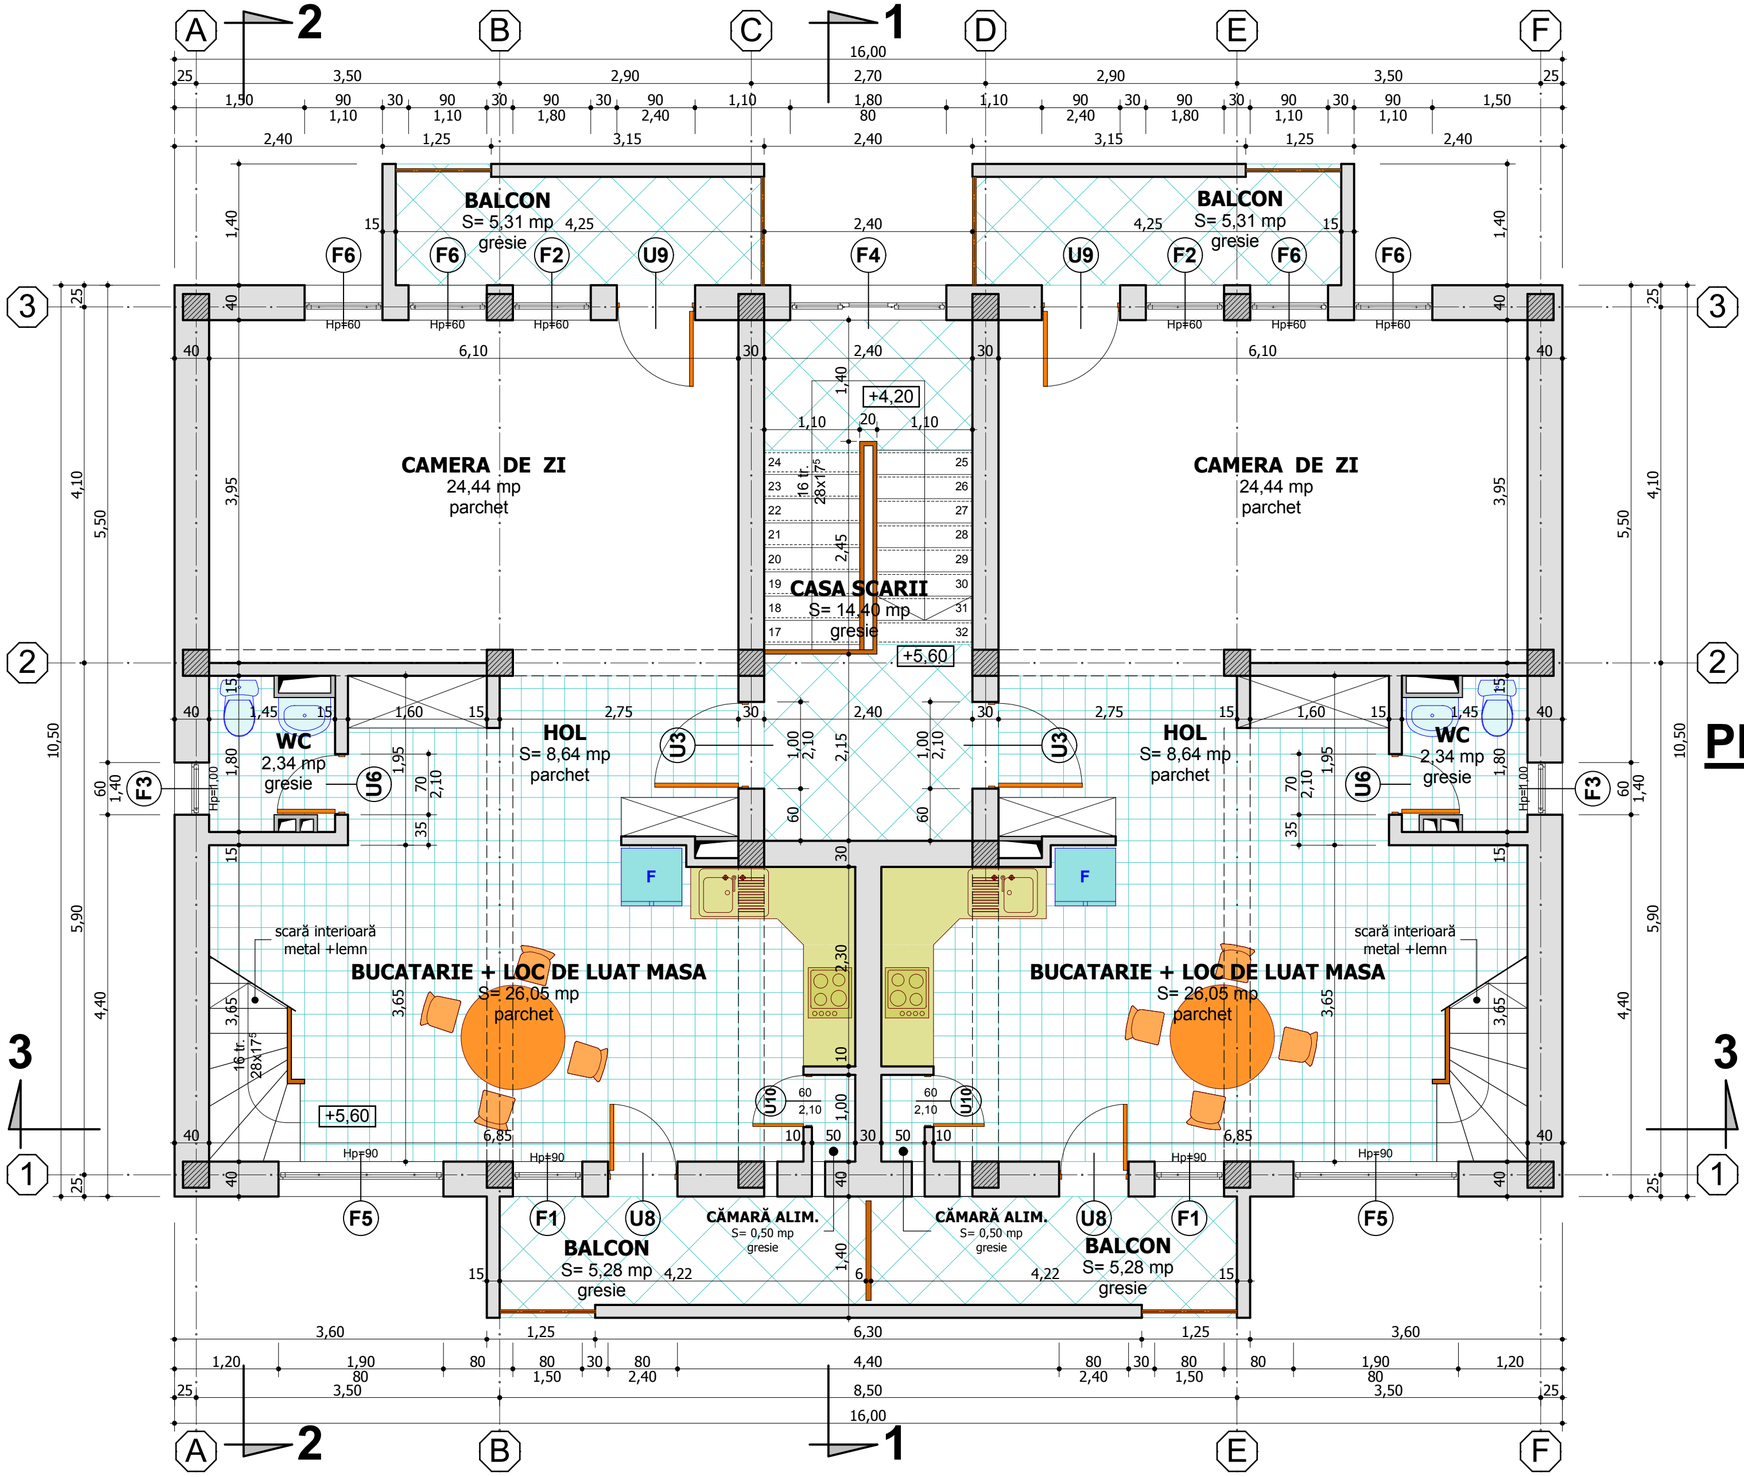

PLAN MANSARDĂ

1:50

NOTE:

1. planul mansardă este valabil pentru toate corpurile de clădire
2. golurile de ferestre **F3** se realizează acolo unde fatadele laterale sint libere, respectiv
   - corp **C1** - pe ambele fatade
   - corp **C2** si **C4** - pe fatadele vest
   - corp **C3** si **C5** - pe fatadele est
3. peretii exteriori vor fi realizati din zidărie de cărămidă cu grosimea de 30 cm cu sistem de termoizolatie la exterior cu polistiren de 10 cm

categoria de importantă - " **C** "

Sef de proiect: **ing. Horia POP**		Proiectant de specialitate: **arh. Adrian ILIE**	**ALCON srl** PROIECTARE CONSTRUCTII
amplasament:	**str. URUSAGULUI f.n loc. Floresti jud. Cluj**		400658 Cluj Napoca Calea Manastur 78 / 81 tel: 0745 - 65.37.10 fax: 0364 - 81.53.20 e-mail: alcon_cluj@yahoo.com
investitor:	**sc ROTO srl**		
Obiect:	**IMOBILE DE LOCUINTE COLECTIVE P+E+M**	data:	**VII 2007**
		scara:	1 : 50
Plansa:	**PLAN MANSARDA**	cod plansa:	**0713 - A05**